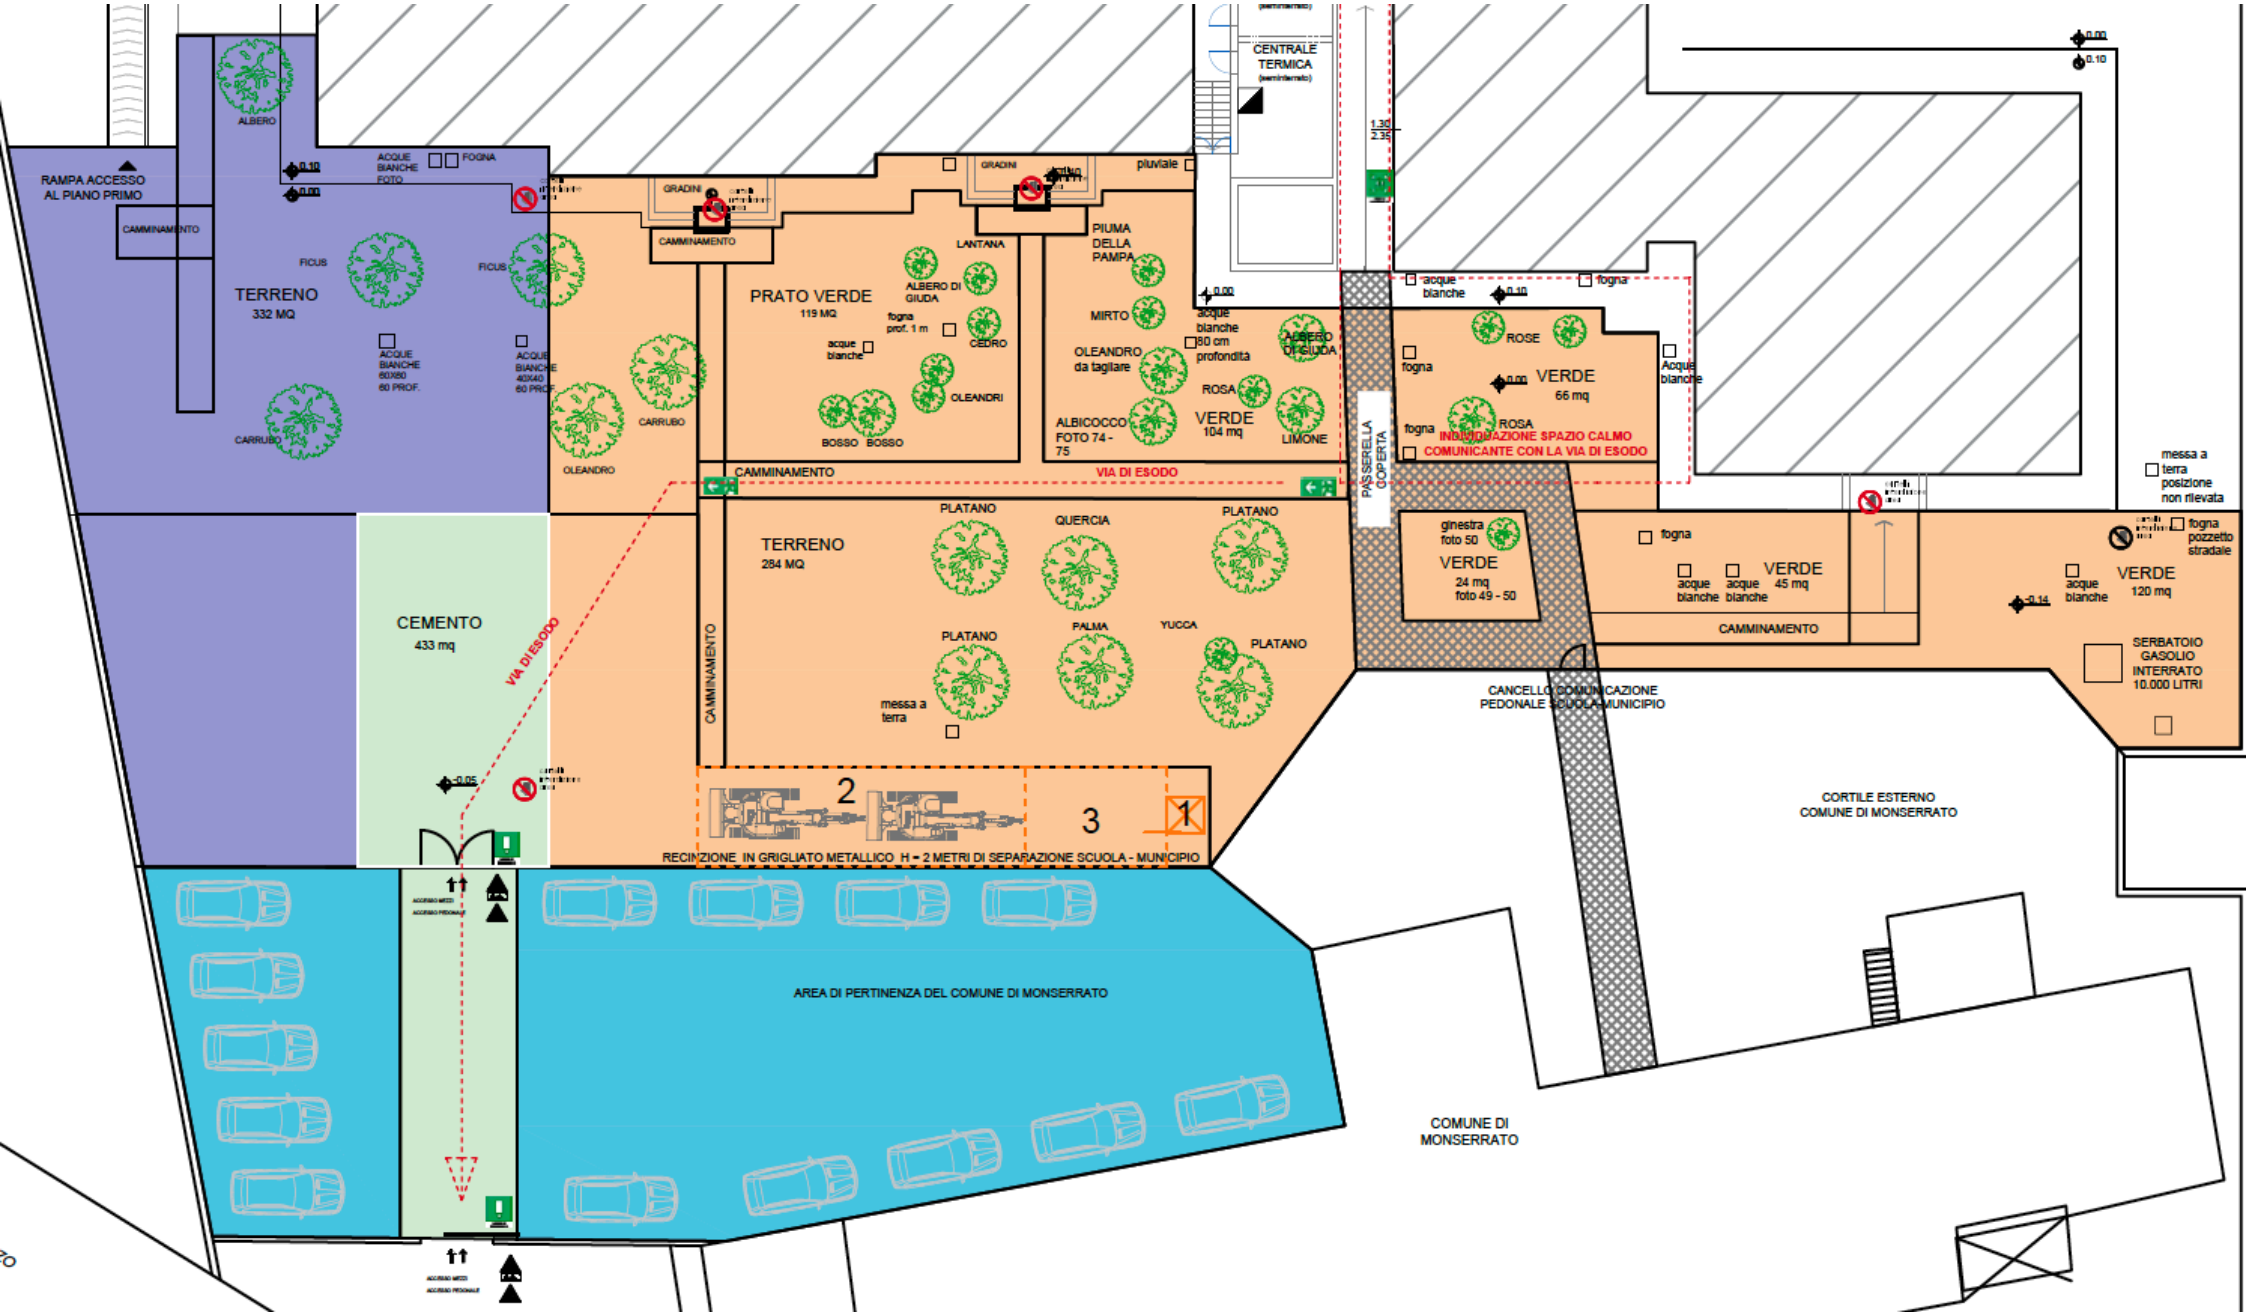
RAMPA ACCESSO AL PIANO PRIMO
CAMMINAMENTO
ALBERO
ACQUE BIANCHE FOTO
FOGNA
TERRENO
332 MQ
FICUS
FICUS
ACQUE BIANCHE 60X60 60 PROF.
ACQUE BIANCHE 40X40 60 PROF.
CARRUBO
CARRUBO
OLEANDRO
GRADINI
CAMMINAMENTO
PRATO VERDE
119 MQ
ALBERO DI GIUDA
LANTANA
fogna prof. 1 m
acque bianche
CEDRO
OLEANDRI
BOSSO
BOSSO
GRADINI
piuviale
PIUMA DELLA PAMPA
MIRTO
OLEANDRO da tagliare
ALBICOCCO FOTO 74 - 75
acque bianche 80 cm profondita
ALBERO DI GIUDA
ROSA
VERDE
104 mq
LIMONE
CENTRALE TERMICA
(seminterrato)
acque bianche
fogna
ROSE
VERDE
66 mq
Acque bianche
fogna
ROSA
INDIVIDUAZIONE SPAZIO CALMO
COMUNICANTE CON LA VIA DI ESODO
PASSERELLA COPERTA
CAMMINAMENTO
VIA DI ESODO
TERRENO
284 MQ
PLATANO
QUERCIA
PLATANO
PLATANO
PALMA
YUCCA
PLATANO
messa a terra
CAMMINAMENTO
CEMENTO
433 mq
VIA DI ESODO
ginestra foto 50
VERDE
24 mq
foto 49 - 50
fogna
acque bianche
acque bianche
VERDE
45 mq
CAMMINAMENTO
messa a terra posizione non rilevata
fogna pozzetto stradale
acque bianche
VERDE
120 mq
SERBATOIO GASOLIO INTERRATO 10.000 LITRI
CANCELLO COMUNICAZIONE PEDONALE SCUOLA-MUNICIPIO
2
3
1
RECINZIONE IN GRIGLIATO METALLICO H = 2 METRI DI SEPARAZIONE SCUOLA - MUNICIPIO
CORTILE ESTERNO COMUNE DI MONSERRATO
AREA DI PERTINENZA DEL COMUNE DI MONSERRATO
COMUNE DI MONSERRATO