
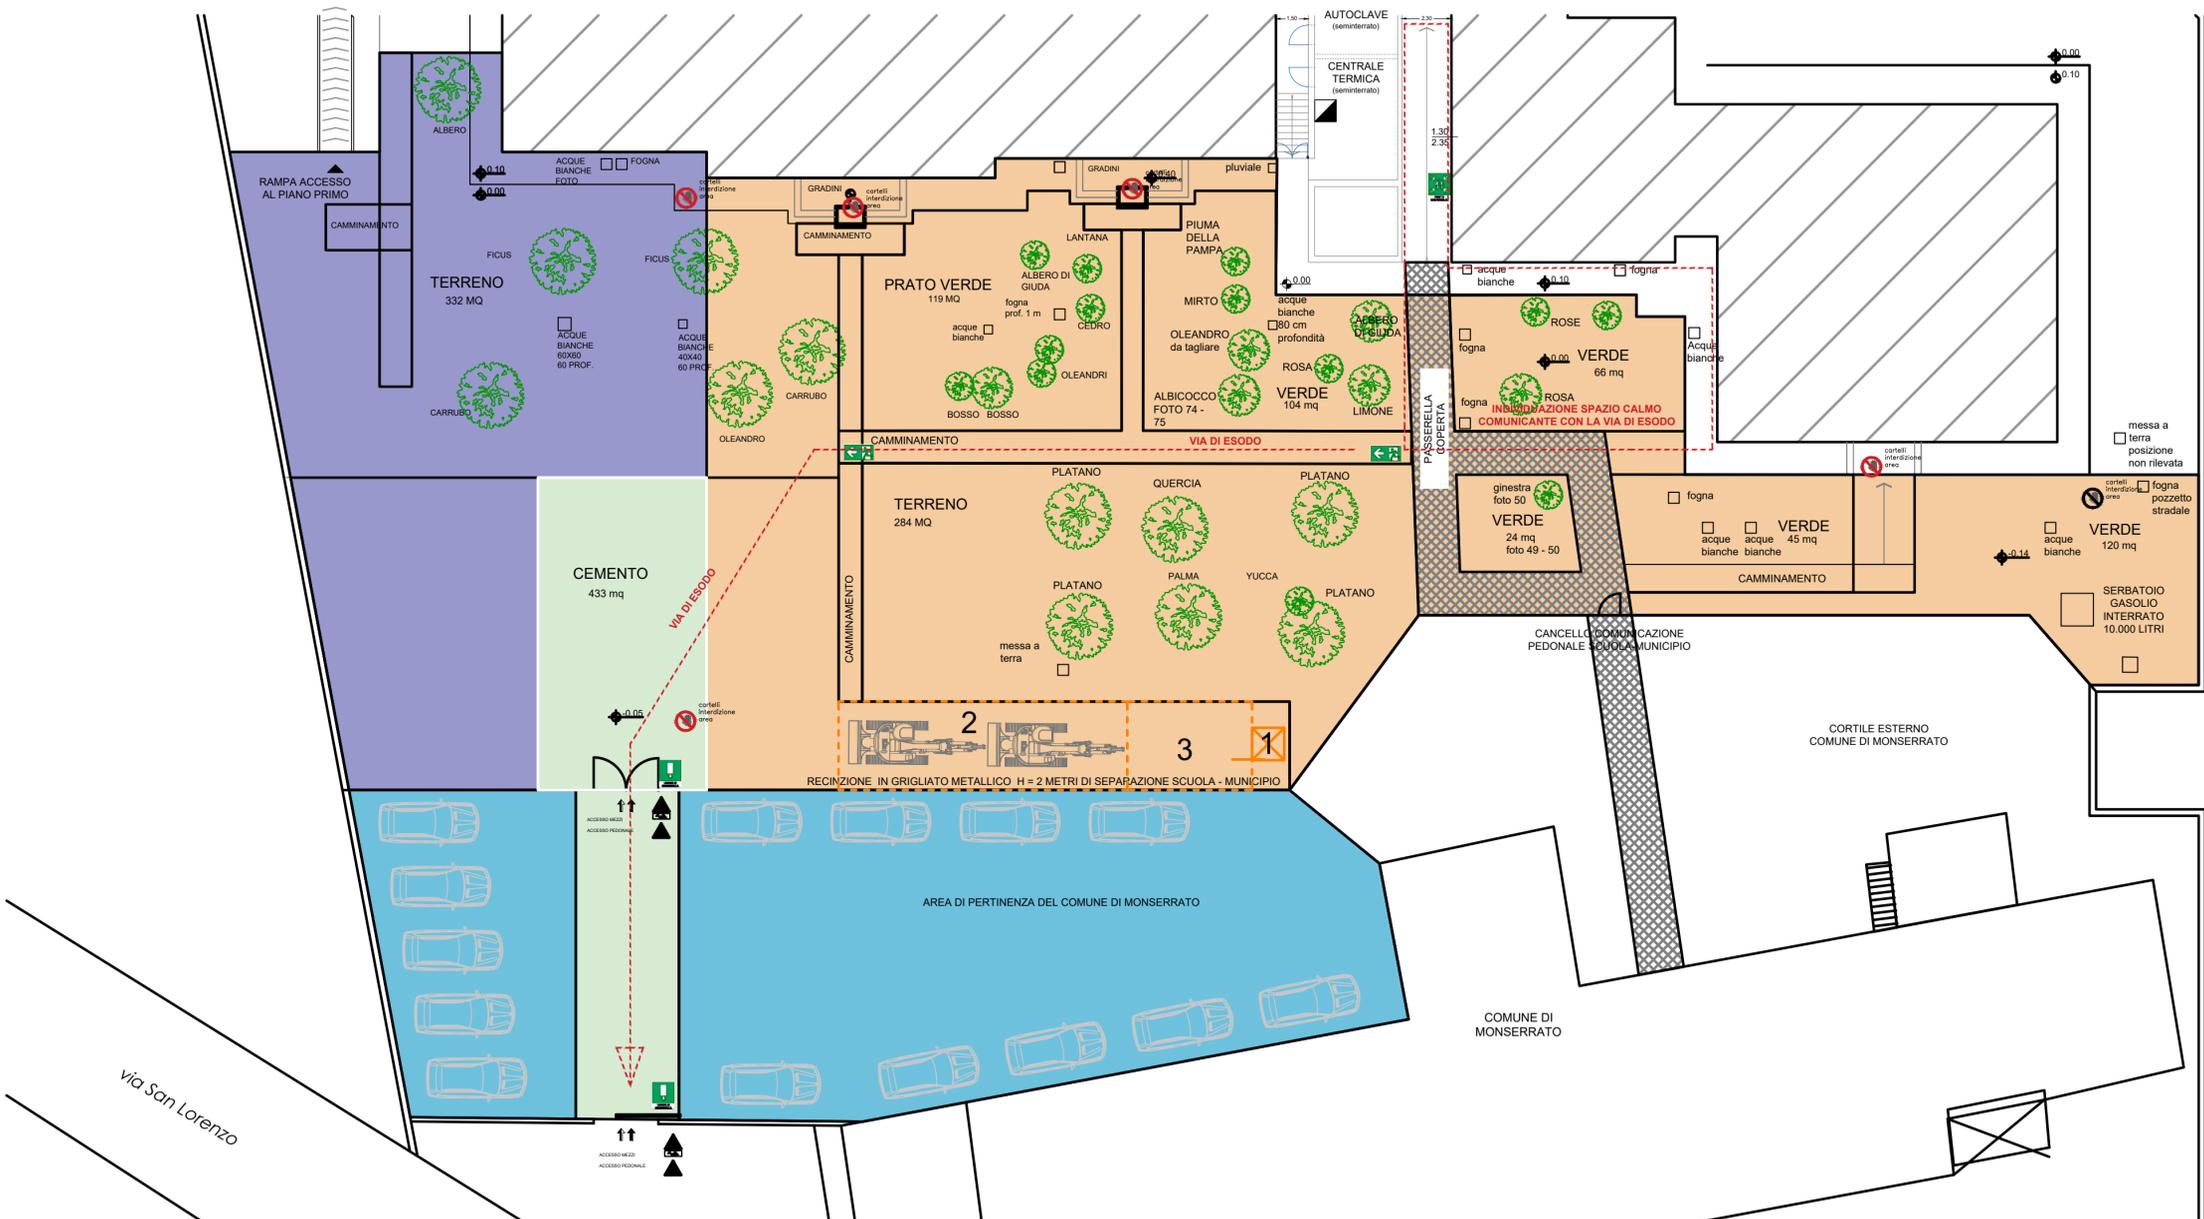


LAYOUT DI CANTIERE rev.03 del 11.03.2024

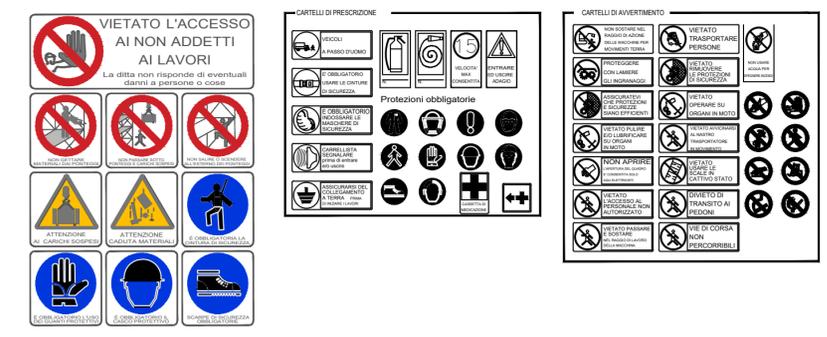

LEGENDA:

	MACROZONA 1: AREA DI CANTIERE, INTERDETTA AL PERSONALE NON AUTORIZZATO	1	BOX WC PERSONALE DI CANTIERE
	MACROZONA 2: VIABILITA' DI USO PROMISCUO	2	AREA DI SOSTA DEI MEZZI DI CANTIERE
	MACROZONA 3: AREA PARCHEGGIO AUTOMOBILI, RISERVATA AL PERSONALE DEL MUNICIPIO MUNITO DI PASS	3	AREA LOGISTICA E STOCCAGGIO MATERIALI
	MACROZONA 4: AREA ALTRO CANTIERE FINO AL 21.03.2024		

VALENTINA LOCCI
Ing. Edile - Architetto

Auditorio
KlimHaus
CasaClima

ING. VALENTINA LOCCI
sede legale: via Italia 12 - 09134 Cagliari
sede operativa: via Sonnino 32 - 09125 Cagliari
P.IVA 03285800920

REGIONE: SARDEGNA
PROVINCIA: CAGLIARI
COMUNE: MONSERRATO
LOCALITA': MONSERRATO

LIVELLO DI PROGETTAZIONE: PROGETTO DEFINITIVO-ESECUTIVO
DATA: REV. 03 del 11.03.2024

OGGETTO: LAVORI DI RIQUALIFICAZIONE AREA ESTERNA SCUOLA VIA SAN GAVINO. CUP 37H21011080004. CIG ZCF34651CF

PROGETTISTA: ING. VALENTINA LOCCI
TAV. 4.2
LAYOUT DI CANTIERE
SCALA 1:200

TIMBRI: UFFICIO TECNICO COMUNE DI MONSERRATO
RUP. DOTT. ING. MICHELA ORO

PROGETTISTA: ING. VALENTINA LOCCI